

SUPERFICIE DE SOLAR 211,71 m²


RELACION DE SUPERFICIES		
	SUP. UTIL	SUP. CONSTRUIDA
VIVIENDA -A-	62,28 m ²	74,46 m ²
VIVIENDA -B-	51,26 m ²	63,08 m ²
VIVIENDA -C-	26,27 m ²	33,85 m ²
TOTAL VIVIENDAS	139,81 m ²	171,39 m ²
PATIO 1		12,55 m ²
PATIO 2		6,78 m ²

C/ PELOTA, Nº 8

CADIZ

ESCALA: 1 / 100

DISTRIBUCION PLANTA TERCERA

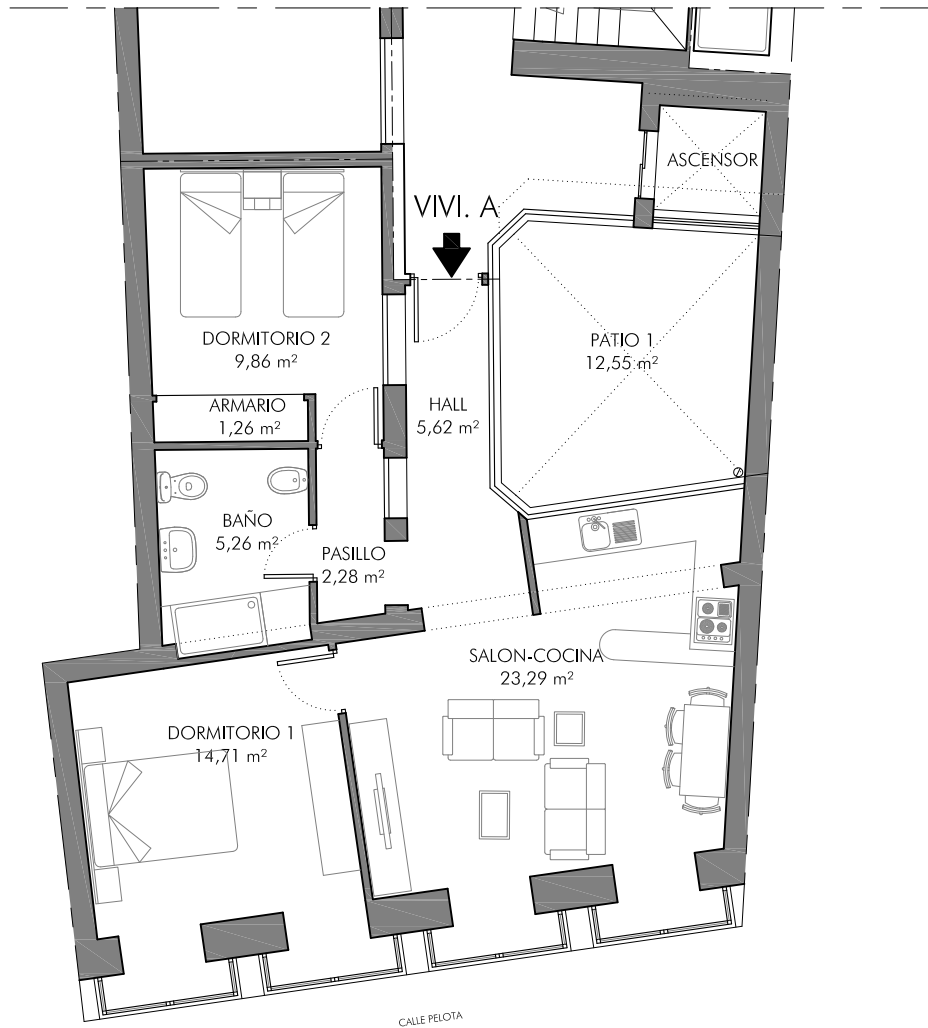

PLANTA TERCERA


RELACION DE SUPERFICIES	
	SUP. CONSTRUIDA
VIVIENDA -A-	74,46 m ²

C/ PELOTA, Nº 8

CADIZ

ESCALA: 1 / 100

DISTRIBUCION PLANTA TERCERA VIVIENDA -A-

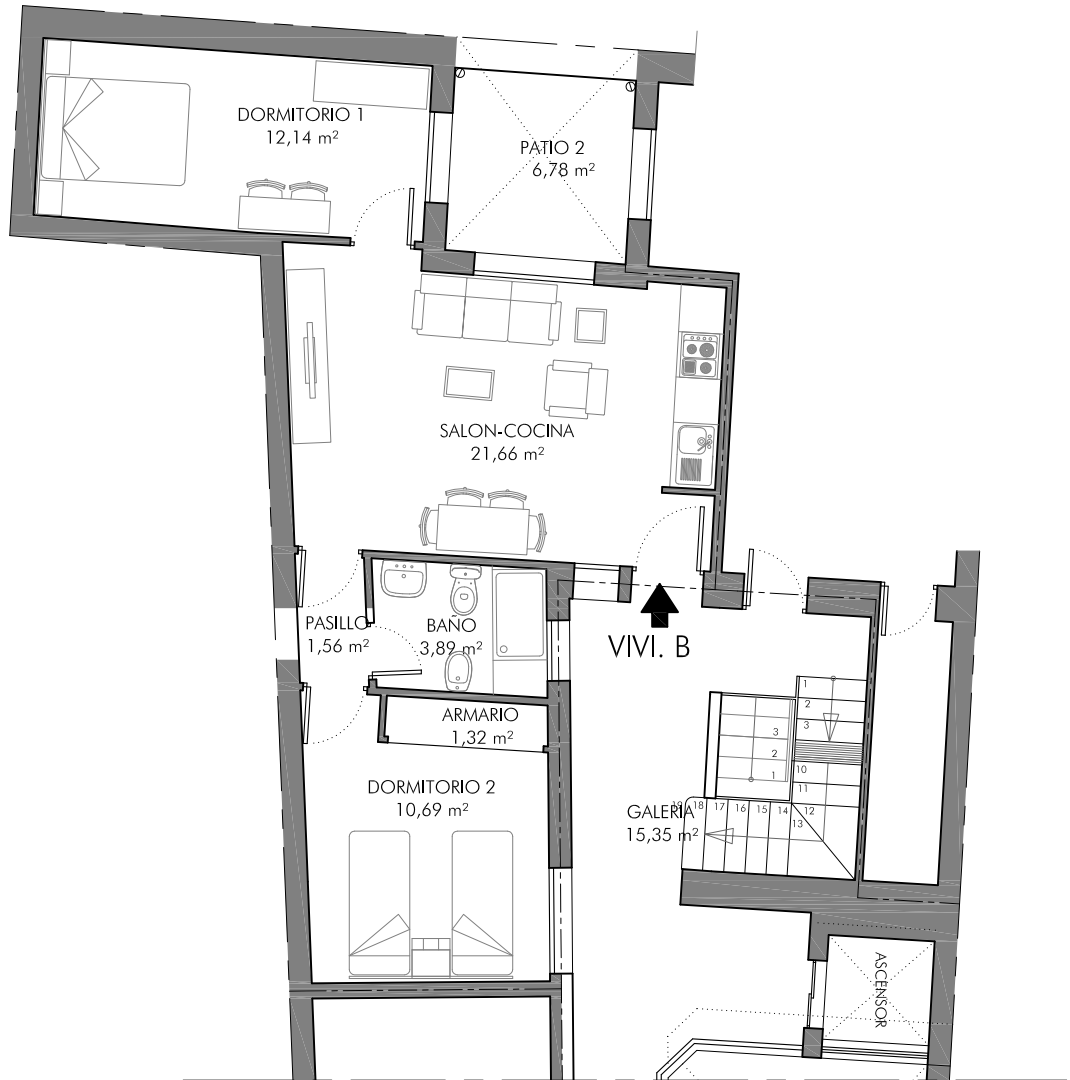

PLANTA TERCERA


RELACION DE SUPERFICIES	
	SUP. CONSTRUIDA
VIVIENDA -B-	63,08 m ²

C/ PELOTA, Nº 8

CADIZ

ESCALA: 1 / 100

DISTRIBUCION PLANTA TERCERA VIVIENDA -B-

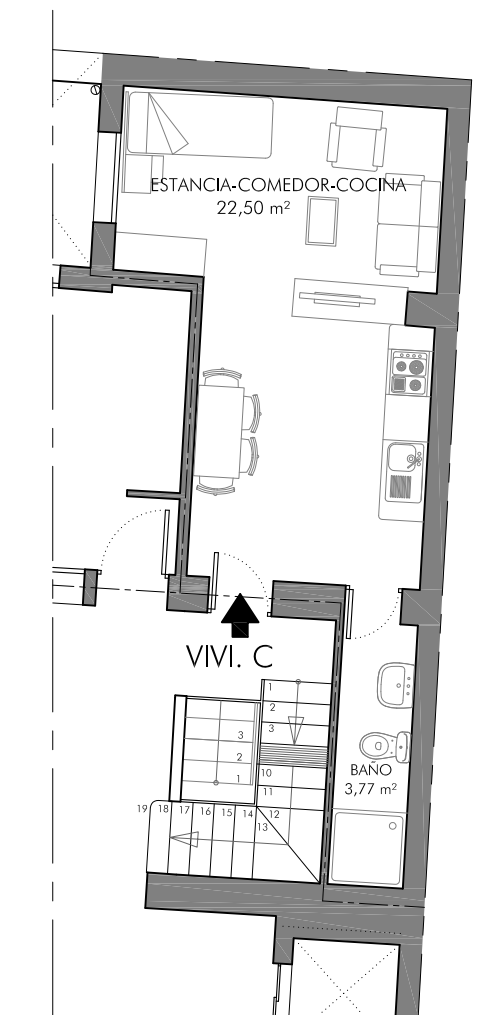


RELACION DE SUPERFICIES	
	SUP. CONSTRUIDA
VIVIENDA -C-	33,85 m ²

C/ PELOTA, Nº 8

CADIZ

ESCALA: 1 / 100

DISTRIBUCION PLANTA TERCERA VIVIENDA -C-

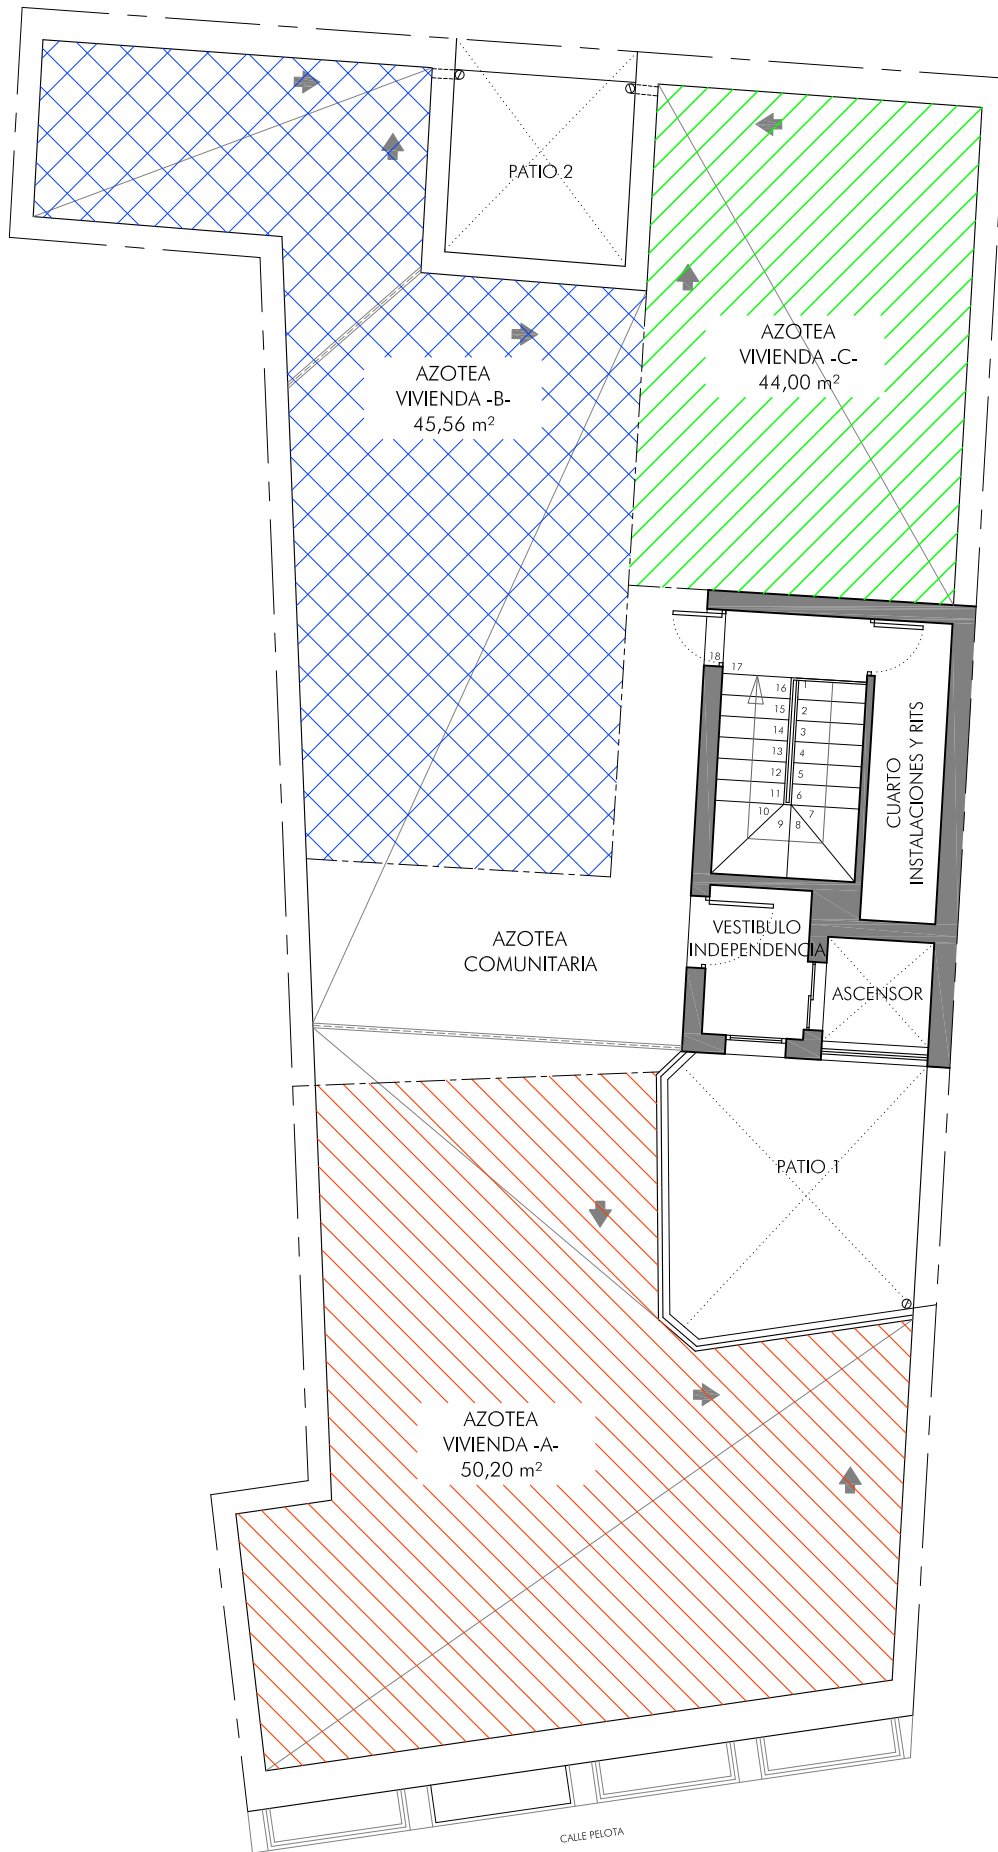

C/ PELOTA, Nº 8

CADIZ

ESCALA: 1 / 100

DISTRIBUCION AZOTEA